


FÖRSLAG TILL STADSPLAN FÖR
TORPGÄRDANS INDUSTRIOMRÅDE
SAMT UPPHÄVANDE AV BYGGNADSPÄN
FÖR DEL AV OMRÅDET.
BODENS KOMMUN NORRBOTTENS LÄN

UPPRÄTTAT I DECEMBER 1972 AV ARKITEKTKONTORET I BODENS KOMMUN
REVIDERAD I JUNI 1973 SAMT I DECEMBER 1973

Barry Widlund
BARRY WIDLUND
STADSARKITEKT

Kerstin Hjulström
KERSTIN HJULSTRÖM
ARKITEKT SAR

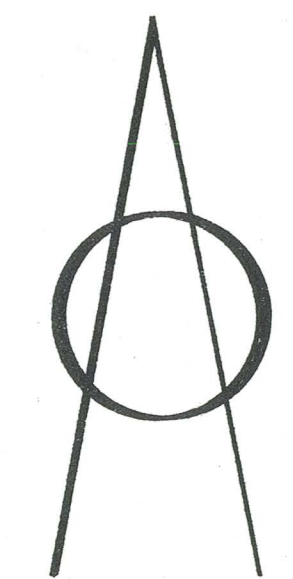


- BE TECKNINGAR**
- GRUNDKARTAN**
- Sataren KVARTERSNAMN
 - GRÄNS FÖR FASTIGHETSREGISTEROMRÅDE
 - FASTIGHETSGRÄNS
 - VÄG
 - STAKET
 - ÅKERKANT SKOGSKANT
 - JÄRNVAGSSPÅR
 - ELEKTRISK LEDNING
 - DIKE
 - VATTENDRAG
 - HÖJDKURVOR
 - HUVUDBYGNAD RESP. UTHUS
 - 4.296 FASTIGHETSBE TECKNING
 - o POLYGONPUNKT, TRIANGELPUNKT
 - + PUNKT I RUTNÄT
 - GÄLLANDE KVARTERS- ELLER ANNAN OMRÅDESGRÄNS
 - GÄLLANDE BESTÄMMELSGRÄNS
- SVARTBYN TRAKTNAMN**
- A. GRÄNSBE TECKNINGAR**
- STADSPLANEGRÄNS
 - KVARTERS- ELLER ANNAN OMRÅDESGRÄNS
 - BESTÄMMELSGRÄNS
 - GRÄNSLINJER EJ AVSEDDA ATT FASTSTÄLLAS
 - FÖRBUD MOT UTFART
 - TVÄRSTRECK MED PIL MARKERAR FÖRBUDETS SLUT

- B. OMRÅDESBETE CKNINGAR**
- ALLMÄN PLATS
 - GATA ELLER TORG
 - PARK ELLER PLANTERING
- BYGGNADSKVARTER**
- J OMRÅDE FÖR INDUSTRIÄNDAMÅL
 - Jb OMRÅDE FÖR SMÅINDUSTRIÄNDAMÅL OCH BOSTADSÄNDAMÅL
- SPECIALOMRÅDEN**
- Ei OMRÅDE FÖR HÖGSPÄNNINGSLEDNING
 - Es OMRÅDE FÖR TRANSFORMATORSTATION
 - Tj OMRÅDE FÖR JÄRNVAGSÄNDAMÅL
 - Rk SKYDDSO MRÅDE FÖR NATURMINNE (ORMGRAN)
- C. ÖVRIGA BETE CKNINGAR**
- MARK SOM ICKE FÅR BEBYGGAS
 - OMRÅDE FÖR INDUSTRIÄNDAMÅL, BRANDSKYDDSO MRÅDE
 - + 0,0 GATUHÖJD
 - (+ 0,0) GÄLLANDE GATUHÖJD AVSEDD ATT UTGÅ
 - X1 MARK TILLGÄNGLIG FÖR ALLMÄN GATUTRAFIK
 - U MARK TILLGÄNGLIG FÖR UNDERJORDISKA ALLMÄNNA LEDNINGAR
 - o BYGGNADSHÖJD

kommunfullmäktiges i Boden
motskall den 25.2 1974

§ 90, belygar
Stig Carlsson
Kommunfullmäktiges sekr.

linnors regeringens beslut
den 25 maj 1974
Bostadsdepartementet
Skarner

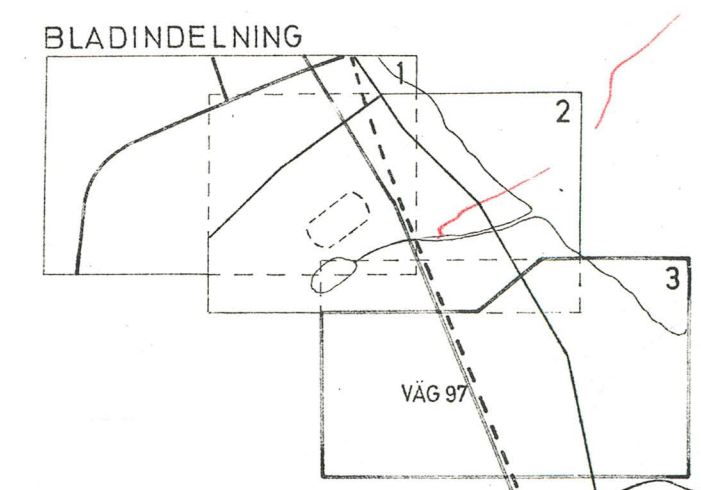

SKALA 1:2000
20 10 0 20 40 60 80 100m

Dir. N. 222-222-74
Ar 19.74. den 19. nov. fastställd länsstyrelsen i Norrbottens
län denna plan på sätt som länsstyrelsens
beslut utvisar. Beslutet har vunnit laga kraft.
Luleå den 19. nov. 1974.
Stig Carlsson
Stig Carlsson

I länsstyrelsens beslut angr. 6.6. linja

