


- Skellefteå Måleri & Golv, ca 218 m²
- Polygon, ca 100 m²

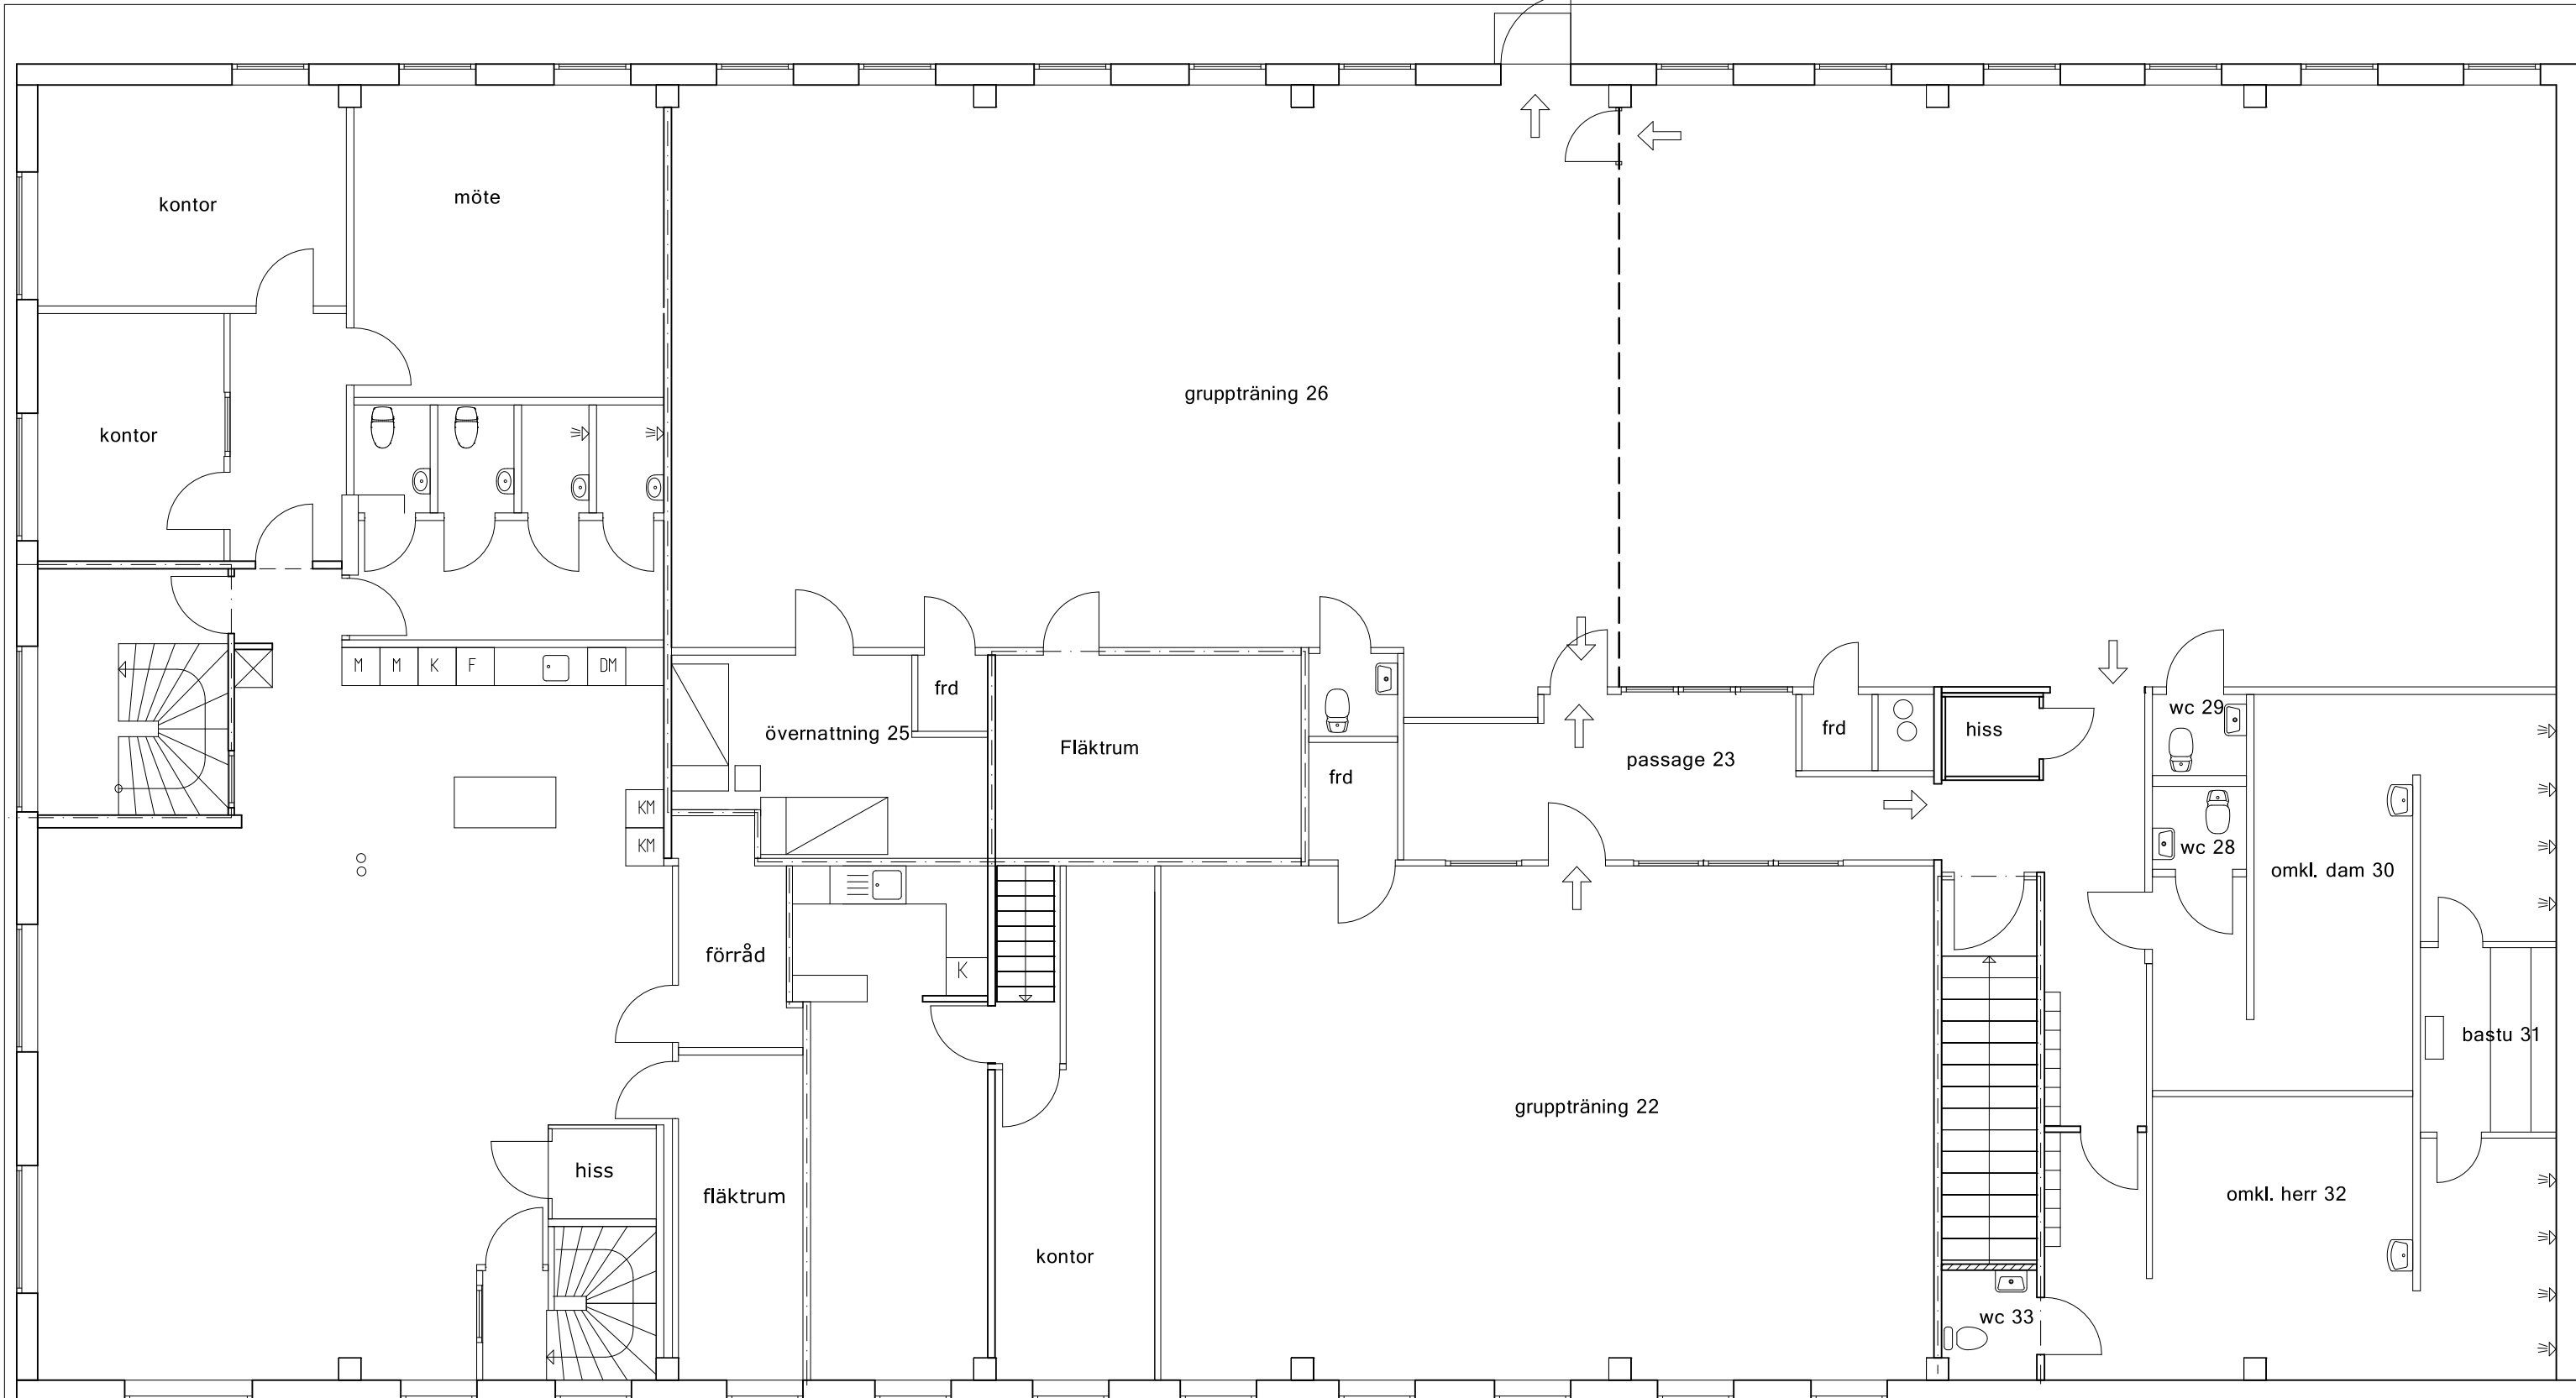

Porsen 1 Låg del av byggnad Ombyggnadsförslag	
Rit: N-E Löfgren	2020-03-18
SKALA: 1:100	A30:01



PORSEN 1
 Mini-bygg Fastigheter AB
 Ombyggnad
 Plan 1tr

Rit: N-E L

2019-11-22

SKALA: 1:100

A30:05



■ Skelleftebygg, ca 320 m²

PORSEN 1
 Mini-bygg Fastigheter AB
 Bottenplan
 Ombyggnad

Rit: N-E L	2019-11-22
SKALA: 1:100	A30:04