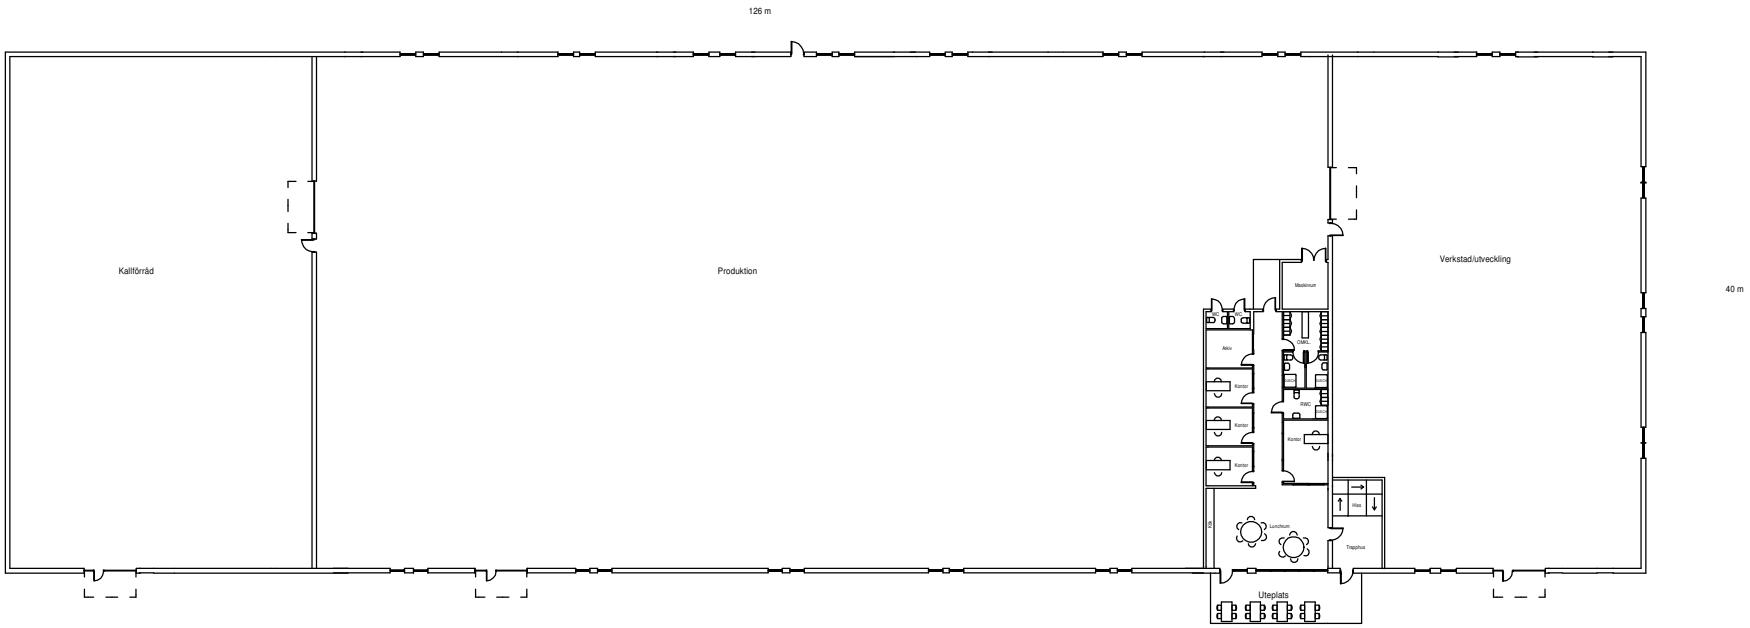

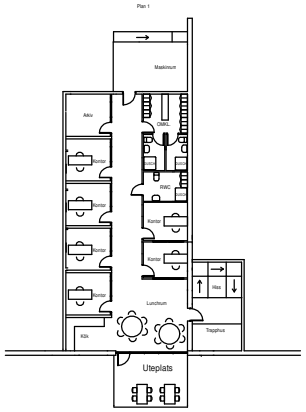

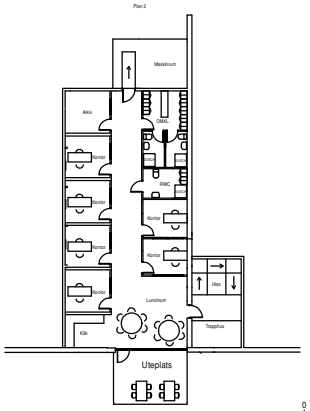

0 5 10 15 20

Skala 1:200

Produktionslokal Plan

ÄR	ÄNR	ÄNDRINGSANSÖKAN	DATUM	ÄNTAD

SOKSBO AB

Ritningsnummer	Ritad av	Granskad av
17/2-2019	slu	ksz
Skala	Projektnr	Ersätter
1:200	10016	Ej del